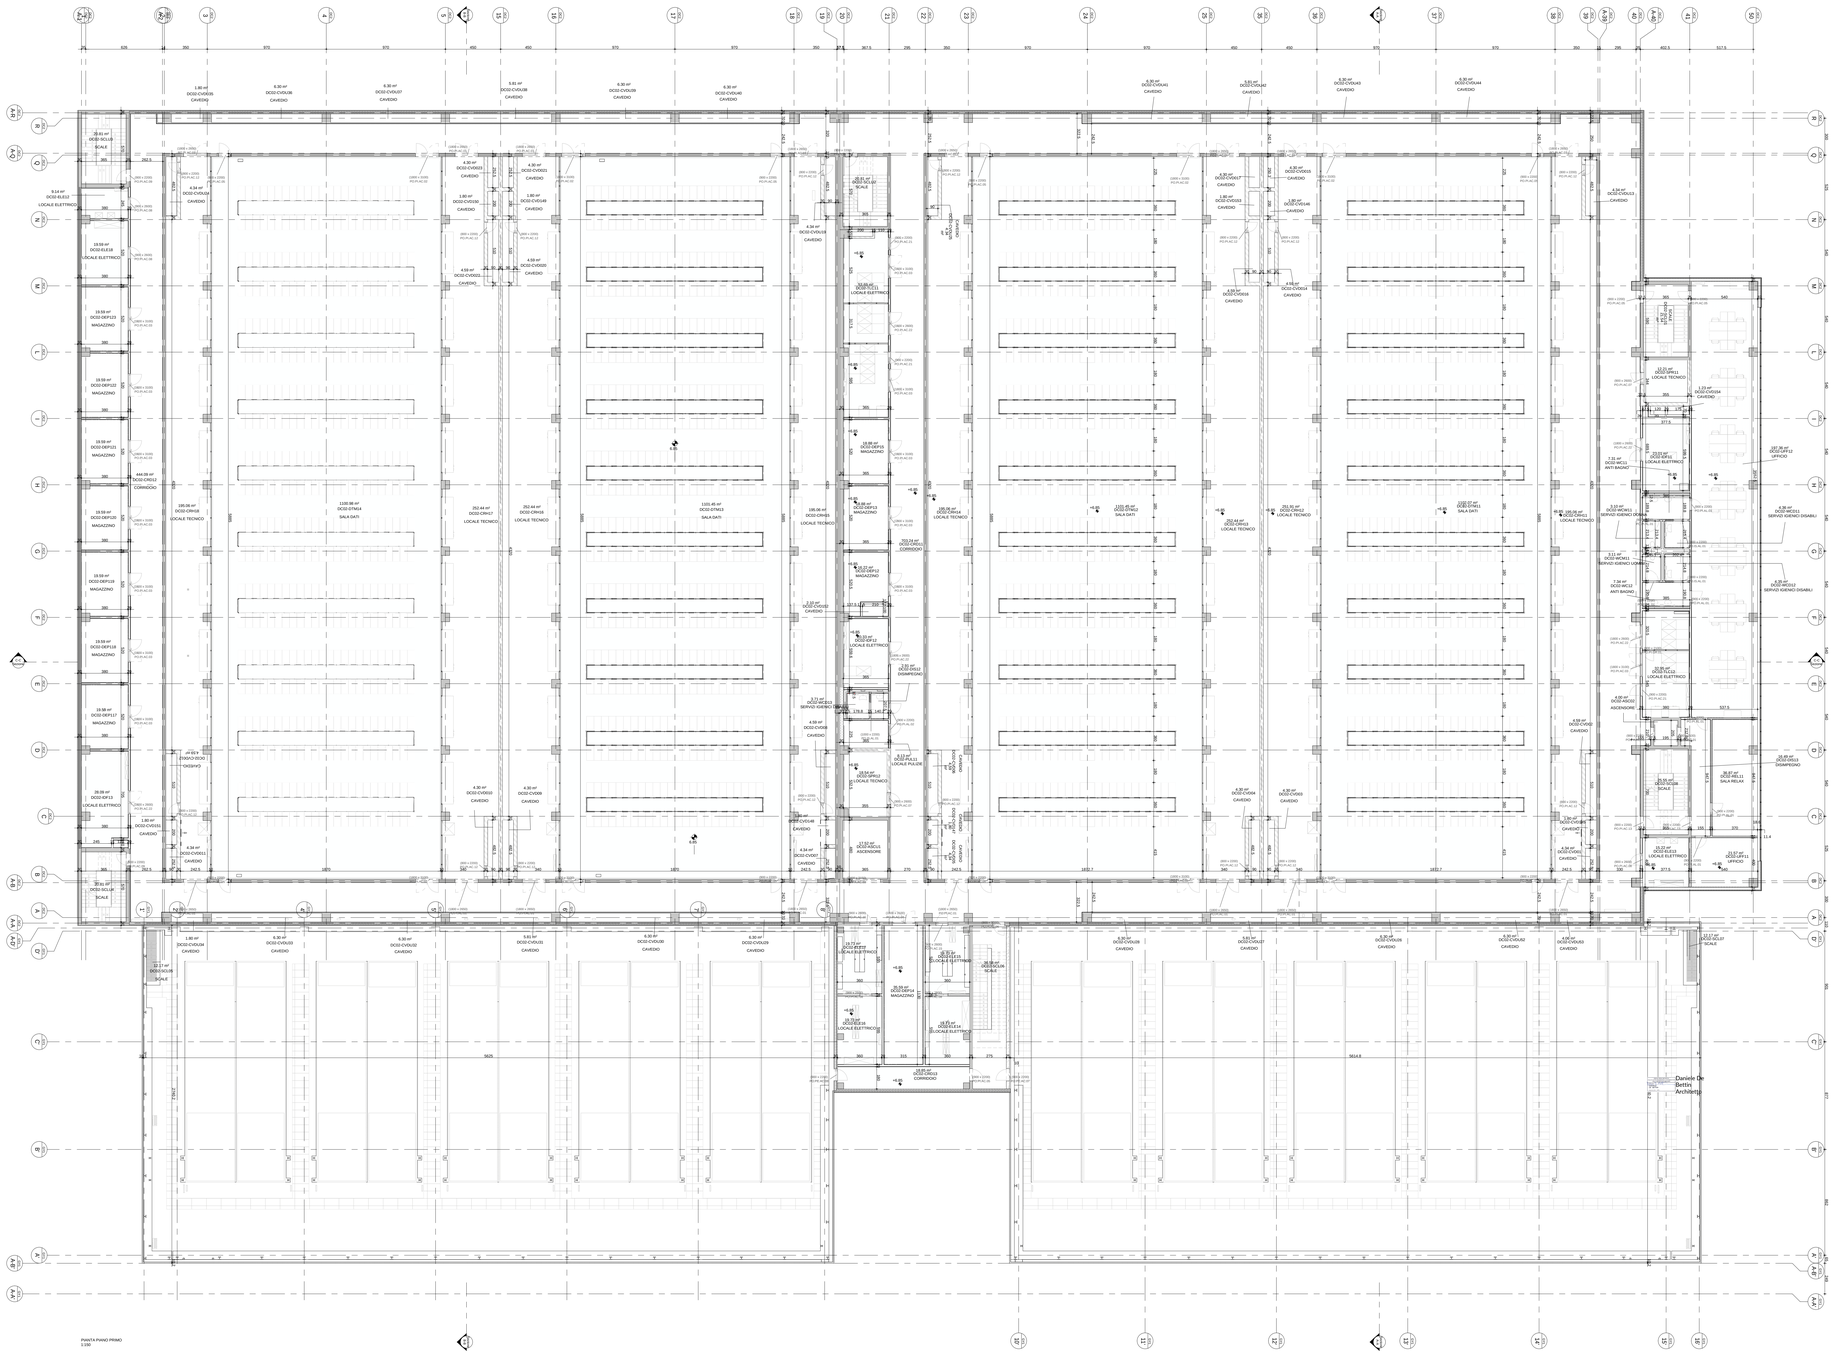

PIANTA PIANO PRIMO
1:150

LEGENDA GENERALE

- Blocchi di Calcestruzzo
- Calcestruzzo prefabbricato
- Calcestruzzo argilla espansa
- Pannelli prefabbricati in CLS alleggerito con taglio termico
- Isolamento ad alta density
- Parete con sottostruttura metallica e lastre in cartongesso
- Parete divisoria in grigliato
- Pilastro in calcestruzzo armato
- Parcheggio per disabili
- Parcheggio
- Pannelli fotovoltaici
- Porta singola
- Porta doppia
- Porta girevole
- Porta ascensore
- Simbolo disabile
- PIV Ø 150 — Pluviale acqua piovana
- Ghiaia
- Gruppi elettrogeni
- Drycooler

ETICHETTA LOCALE — CODICE LOCALE

Nome Locale ITA

Codice locale

Area (mq)

CODICE EDIFICIO
DC02 : DATA CENTER N° 1
BD1 : BUILDING TYPE N°2
UFF : UFFICIO
04 : SOTTOSTAZIONE

NUMERO PROGRESSIVO LOCALE
1
2
3
...

BD1-DEP01

CODICE DEL LOCALE
BIC : CONTROLLO ACCESSI
DEP : DEPOSITO
GEN : GENERATORE
UFF : UFFICIO

consultare il pGI per l'elenco completo

PIANO
0 : PIANO TERRA
1 : PIANO PRIMO
2 : SECONDO PIANO
3 : COPERTURA
P : PATTAFORMA GRUPPI FRIGO

Il presente elaborato è valido solo in coordinamento con tutte le altre discipline specialistiche con le quali deve essere verificata la conformità. Tutte le misure ed eventuali variazioni rispetto al presente elaborato devono essere verificate in cantiere.
This plan only valid in connection & coordination with the plans of all other Specialist disciplines, and must be checked for conformity with these plans. Deviations in dimensions must be clarified with the site management.

CLIENT / COMMITTENTE:

Data4 — SMART & SCALABLE DATA CENTERS

Project Name / Progetto
DATA CENTER MIL01 VITTUONE

Location / Indirizzo progetto
Via Giovanni Pascoli Vittuone (MI)

DESIGN TEAM / TEAM DI PROGETTO

CONSULTING DESIGNER / PROGETTISTA
Arch. Daniele De Bettin
DBA S.p.A.
Viale Liguria 24, Milano (MI)

STRUCTURAL DESIGN / PROGETTO STRUTTURE
Ing. Diego Serafini
DBA S.p.A.
Viale G. G. Felissent 20D, Vittorio (TV)

MEP DESIGN / PROGETTO IMP. MECCANICI ED ELETTRICI
Ing. Sacha Busetti
DBA S.p.A.
Via Natale Battaglia 10, Milano (MI)

CLIENT / COMMITTENTE
Thomas Camille De Colle
Data4 Lombardia S.p.A.
P.zza Eleonora Duse 2, 20122 Milano (MI)

COORDINATION / COORDINAMENTO
PM - *Gianluca Bonadeo*
BIM Manager - *S. Di Biase*
BIM Coordinator - *R. Sodano*

INTEGRATED DESIGN / PROGETTAZIONE COORDINATA:

DBA
Azienda certificata ISO 9001:2015
RINA n.5923/01/S IQNet n.IT-1951/0
Sede legale: Viale Liguria, 24 - Milano (MI) Direzione & Sedi: Via G.G. Felissent 20D, Vittorio Veneto (TV) Sede secondaria: Via Natale Battaglia, 10 - 20161 Milano (MI)
Tel. +39.0422.405011 Fax. +39.0422.405017 Tel. +39.0362.455011 Fax. +39.0362.455017

COMMESSA	FASE PROGETTO	DISCIPLINA	TIPOLOGIA	NUMERO DISEGNO
13030003	SF0	ARC	DIS	16

NOTES / NOTE:

REV.	DESCRIZIONE / REVISION DESCRIPTION / DESCRIZIONE REVISIONE	DATA
R1	AGGIORNAMENTO	10/10/2025
R0	EMISSIONE FASE 1	30.06.2025

Client / Committente: Data4 Lombardia S.p.A. - P.zza Eleonora Duse 2, 20122 Milano (MI)

Oggetto / Object: DC02

Planimetria Generale

Pianta Piano Primo

PROGETTO / PROJECT NUMBER: 13030003
SCALE / SCALE: 1:150
DRAWN / DISEGNATO: SCA
CHECKED / CONTROLLATO: APO
APPROVED / APPROVATO: DDB

FILE NAME / NOME FILE:

PROPERTY OF DBA PRO. S.p.A. NON UTILIZZABILE O RIPRODUCIBILE (ANCHE IN PARTE) SENZA CONSENSO SCRITTO DA PARTE DI DBA PRO.

DBA PRO. S.p.A. Il presente elaborato grafico risulta proprietà esclusiva della DBA PRO. S.p.A. Pertanto è vietata la riproduzione o la trasmissione a terzi, in forma grafica, di parte o di tutto il contenuto. Il presente elaborato grafico non può essere utilizzato per scopi diversi da quelli per i quali è stato realizzato. DBA PRO. S.p.A. The drawing is the property of DBA PRO. S.p.A. and may not be reproduced or transmitted to third parties, in whole or in part, in graphic form. The drawing must not be used for purposes other than those for which it was prepared.